



- APPARTEMENTEN
- TOILETTEN
- VERKEERSRUIMTE
- ALGEMEENE RUIMTE
- KANTOREN
- GASTEN VERBLIJF
- BERGRUIMTE
- RUIMTE NACHTWACHT

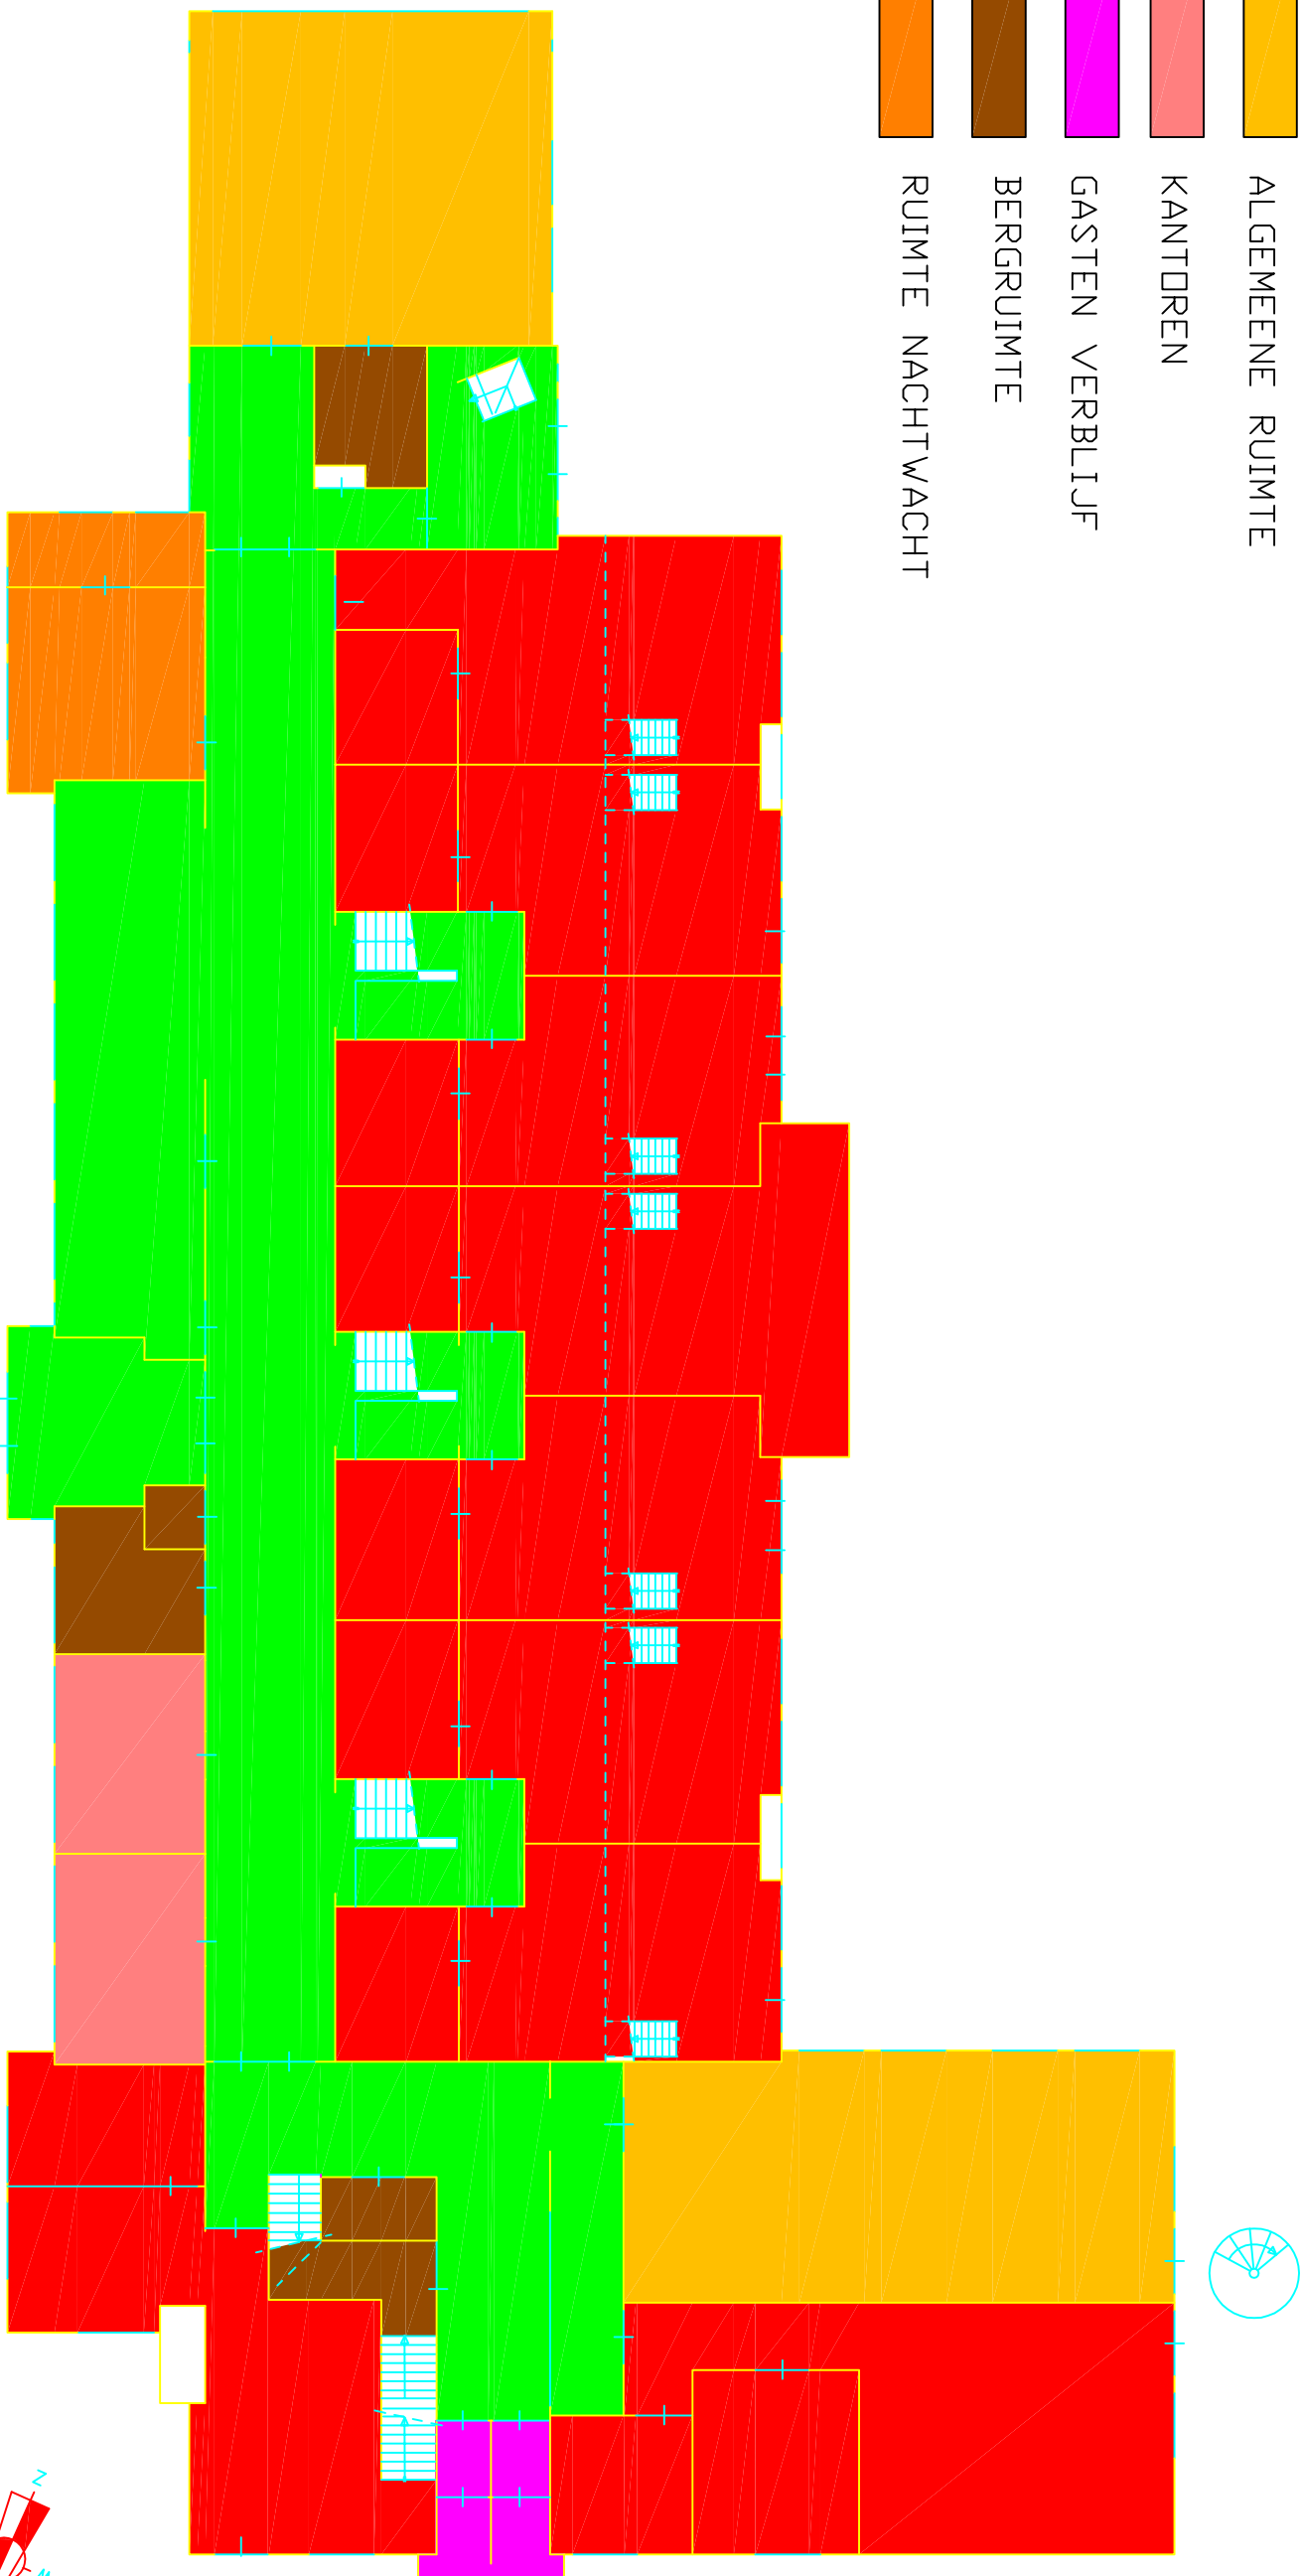

BEGANE GROND

- APPARTEMENTEN
- TOILETTEN
- VERKEERSRUIMTE
- ALGEMEENE RUIMTE
- KANTOREN
- GASTEN VERBLIJF
- BERGRUIMTE

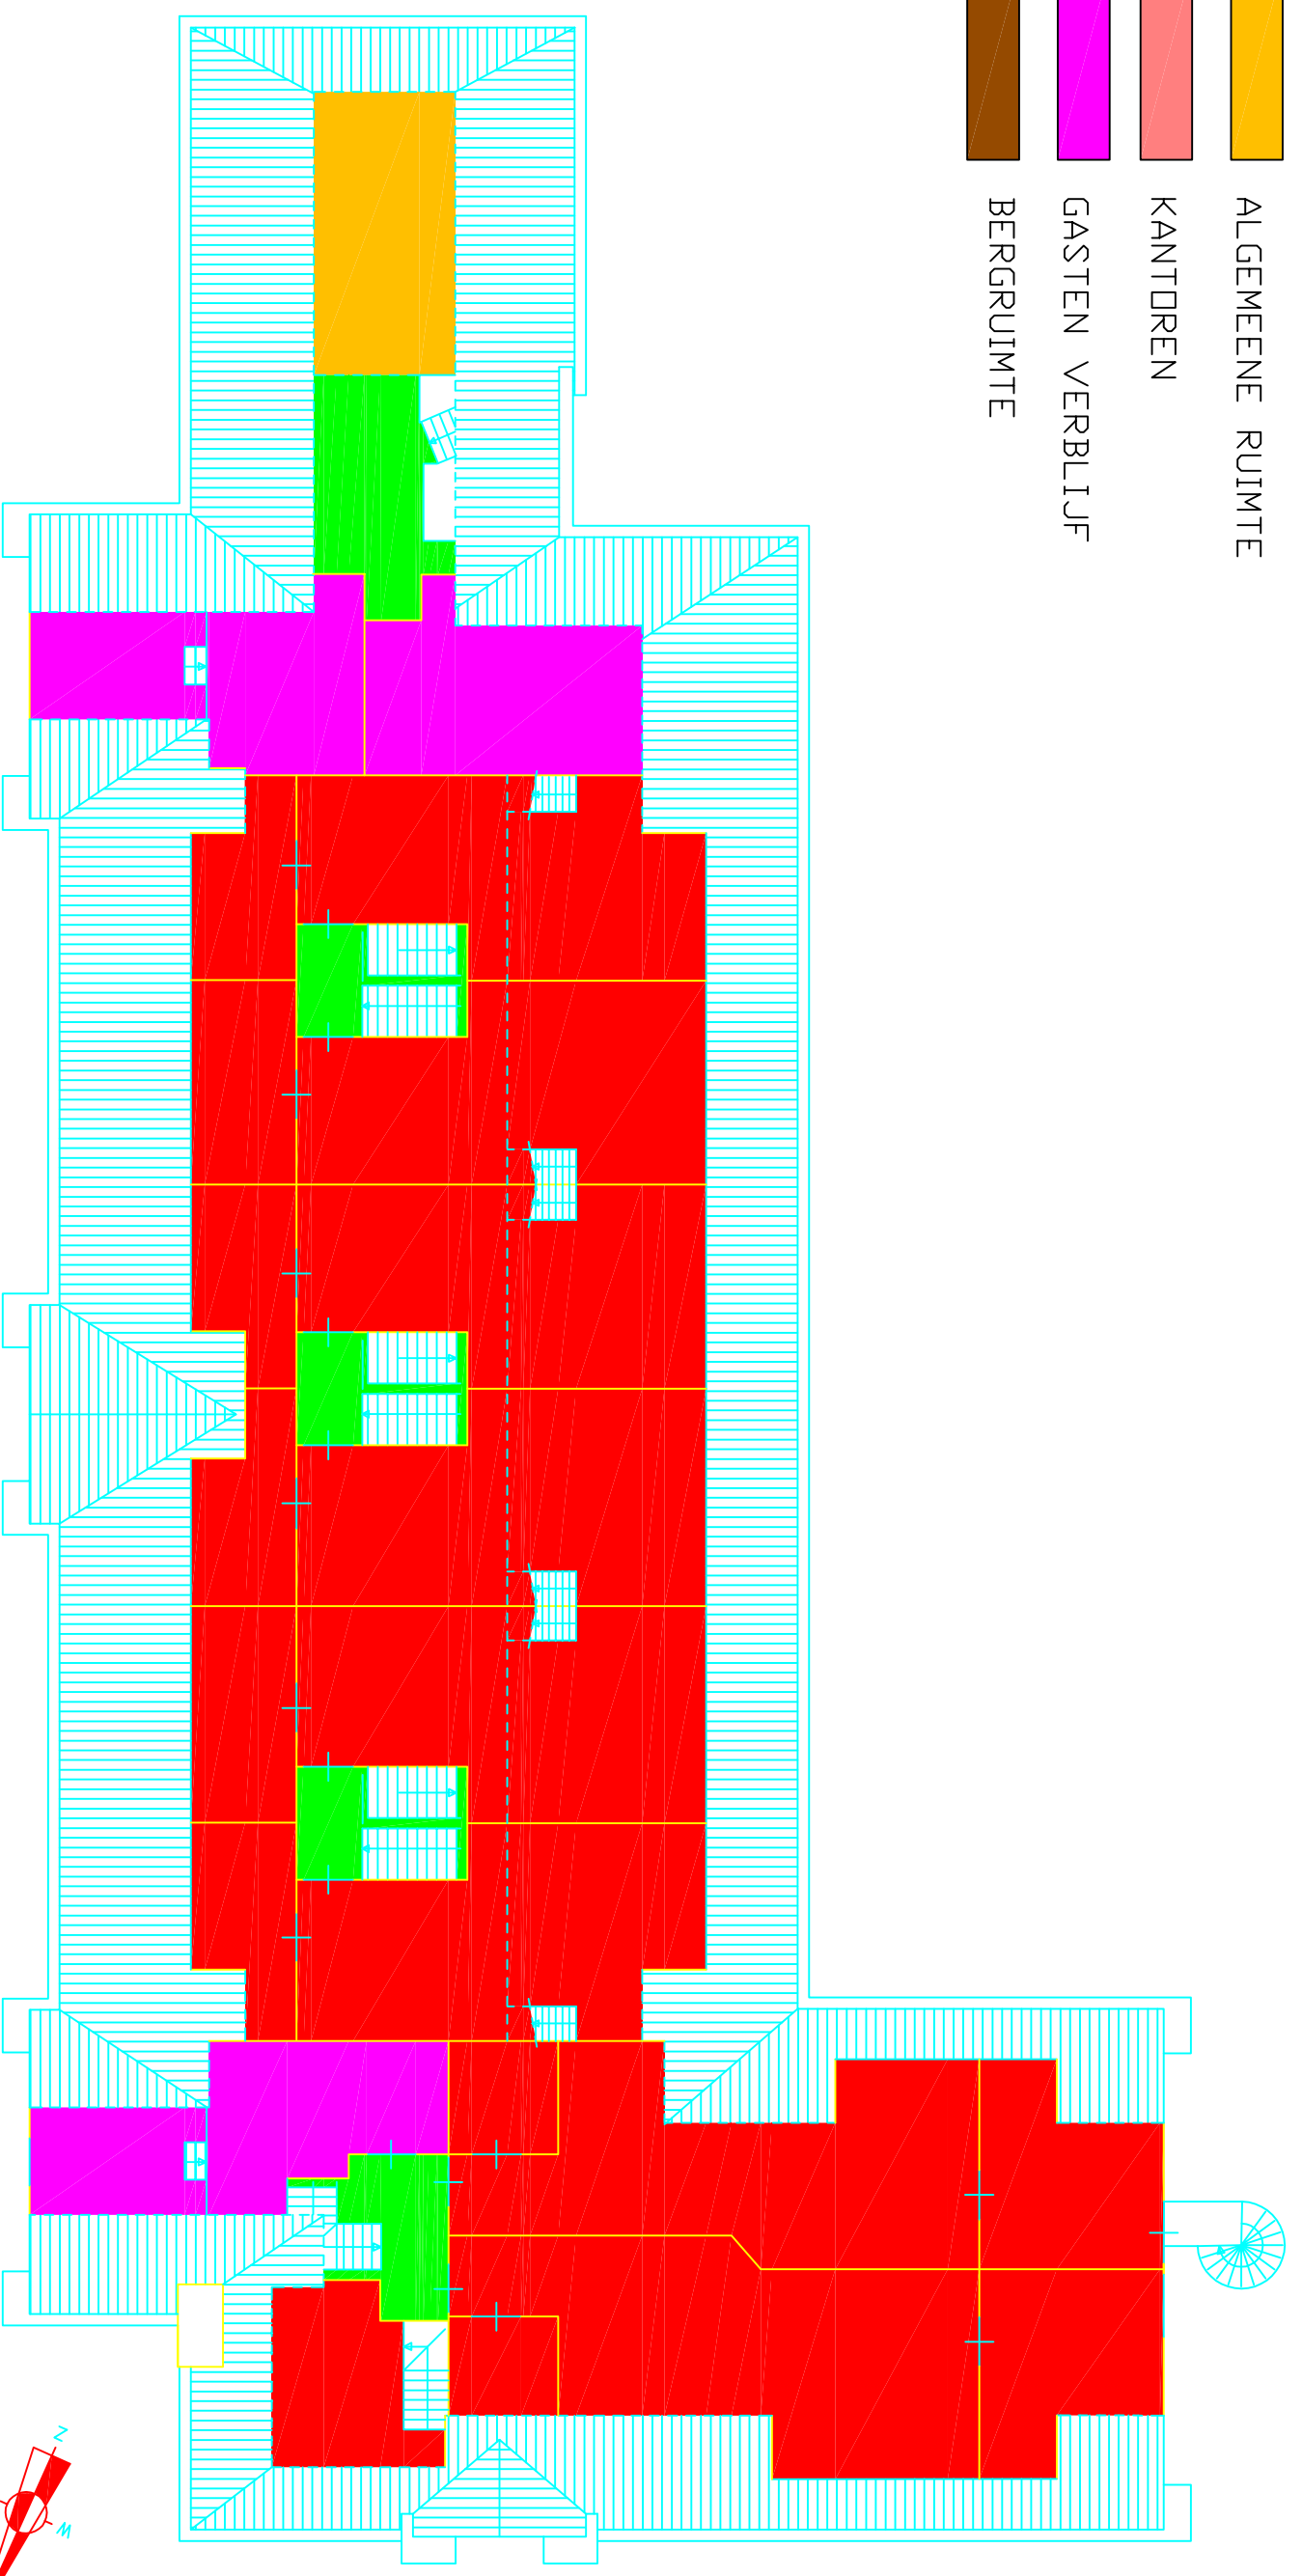

VERDIEPING

Verbouwen O&O gebouw St-Willibrordusstraat 15 Wassenaar